Firmado digitalmente por: 53161060X ANTONIO LOPEZ (R: P3500200E)
Motivo: La extiendo, yo el Secretario, para hacer constar que el presente documento forma parte del expediente de adaptación al informe ambiental de Gesplan del texto refundido de la revisión del PGO de Agüimes en su adaptación a la ley 19/2003 de 14 de abril y al Plan insular de Ordenación de Gran Canaria, aprobado por el pleno del Ayuntamiento de Agüimes en sesión extraordinaria y urgente celebrada el 22/5/2017
Fecha y hora: 24.05.2017 10:12:17

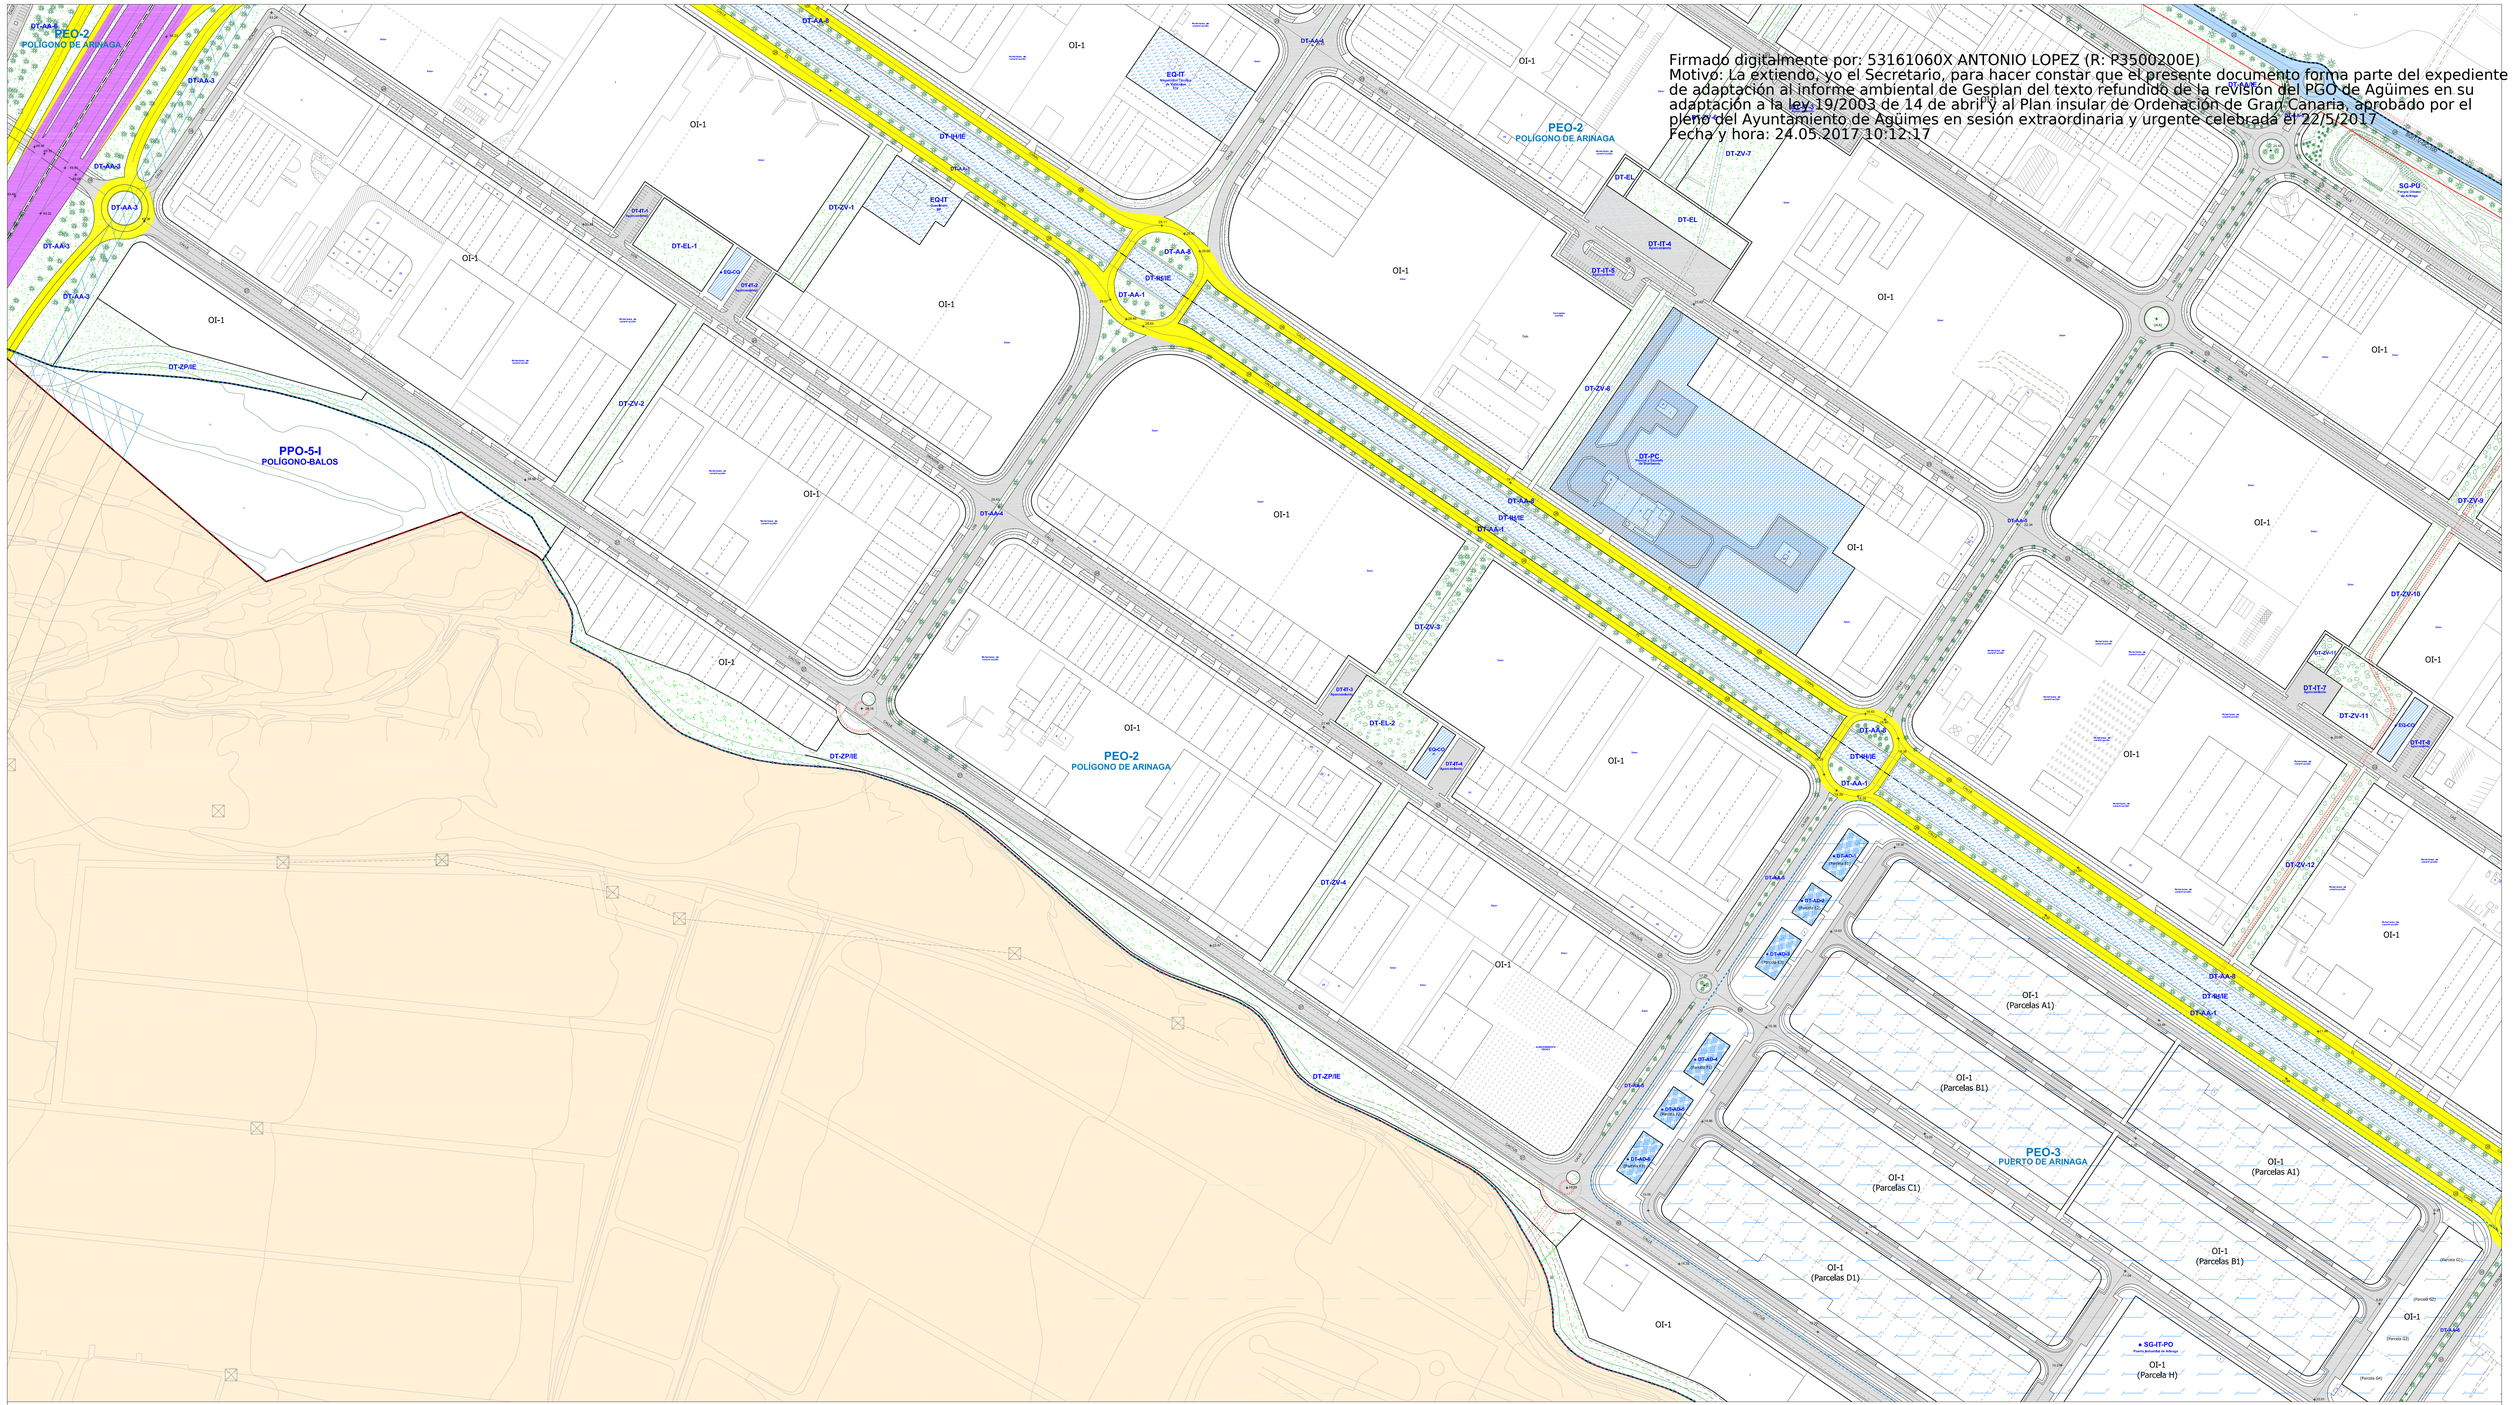

LEYENDA

- LÍMITE MUNICIPAL
- DESLINDE MARÍTIMO TERRESTRE VIGENTE
- SERV. TRÁNSITO: 6,00 mtrs.
- SERV. PROTECCIÓN EN SUELO URBANO: 20,00 mtrs. (ARTÍCULO 21 LDM)
- SERV. DE PROTECCIÓN: 100,00 mtrs.
- ZONA DE INFLUENCIA 500 mtrs.
- LÍMITE DE SUELO
- LÍMITE DE BARRIO
- LÍMITE BIC (Bien de Interés Cultural) CATÁLOGO ARQUITECTÓNICO MUNICIPAL
- RÉGIMEN FUERA DE ORDENACIÓN
- PTE-21-CORREDOR DE TRANSPORTE PÚBLICO (ORDEN DE 16 DE JUNIO DE 2010)

ÁMBITO DE PLANEAMIENTO REMITIDO

- PPO / SUSO — PLAN PARCIAL / ESPECIAL DE ORDENACIÓN
- PEPCH / PECOT — CASCO-Nº1 AGÜIMES / BARRIO DE TÉRBAS
- ED — ESTUDIO DE DETALLE

ALINEACIONES Y RASANTES

- ALINEACIÓN OFICIAL AFECCIÓN
- LÍNEA LÍMITE DE EDIFICACIÓN AFECCIÓN
- EJE, ANCHO DE VÍA Y RASANTES

ORDENANZAS EDIFICATORIAS
SUCo, SUnCo y SUSo:

- M-nºP — EDIFICACIÓN DE VIVIENDAS ENTRE MEDIANERAS - nº PLANTAS
- B-nºP — EDIFICACIÓN DE VIVIENDAS EN BLOQUE - nº PLANTAS
- Va — VIVIENDA UNIFAMILIAR AISLADA
- Vh — VIVIENDA UNIFAMILIAR EN HILERA
- Vad — VIVIENDA UNIFAMILIAR ADOSADA
- OR / OI — ORDENANZA REMITIDA / ORDENANZA INCORPORADA

RED VIARIA
SISTEMAS GENERALES(SGIT-V)

- RED DE INTERÉS REGIONAL
- RED DE INTERÉS INSULAR
- RED DE INTERÉS LOCAL

SISTEMA LOCAL

- VIARIO URBANO
- RODONAL
- PEATONAL

- ACTUACIÓN EN EJECUCIÓN / PROPUESTA

SISTEMAS GENERALES,DOTACIONES Y EQUIPAMIENTOS
USO DOTACIONAL

- CD — CIENTÍFICO - DIVULGATIVO
- ED — EDUCATIVO
- CU — CULTURAL
- AS — ASISTENCIAL
- PC — PROTECCIÓN CIVIL
- SP — SEGURIDAD PÚBLICA
- SC — SOCIAL
- DP — DEPORTIVO
- RE — RECREATIVO
- RG — RELIGIOSO
- F — FUNERARIO
- AD — ADMINISTRATIVO
- CO — COMERCIAL
- TU — TURÍSTICO
- IT-E-S-A — INFRAESTRUCTURAS: TRANSPORTE, ENERGÍA, HIDRÁULICA, INFORMACIÓN, VIARIO MARÍTIMO

USO ESPACIOS LIBRES

- PU / PM — PARQUE URBANO / PARQUE MARÍTIMO
- EL / AJ — ESPACIOS LIBRES / ÁREA DE JUEGOS
- ZV / AA — ZONAS VERDES / ÁREAS AJARDINADAS
- ZP — ZONA DE PROTECCIÓN
- DT / EQ / SG — DOTACIÓN / EQUIPAMIENTO / SISTEMA GENERAL
- ● PROPUESTO

Localización:
GRAN CANARIA (GC)

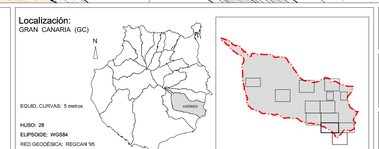

EQUID. CURVAS: 5 metros

HUSO: 28
ELIPSOIDE: WGS84
RED GEODÉSICA: REGCAN '95
BASE CARTOGRÁFICA: GRAFCAN 2002
ACTUALIZACIÓN CARTOGRÁFICA ELORZ GUAJARDO ARQUITECTOS.SCP

PLAN GENERAL DE ORDENACIÓN DE LA VILLA DE AGÜIMES

ADAPTACIÓN A LA LEY 19/2003 DE DIRECTRICES DE ORDENACIÓN GENERAL Y DE ORDENACIÓN DEL TURISMO DE CANARIAS Y AL PLAN INSULAR DE ORDENACIÓN DE GRAN CANARIA

REVISIÓN - TEXTO REFUNDIDO

GOBIERNO DE CANARIAS
CONSEJERÍA DE POLÍTICA TERRITORIAL, SOSTENIBILIDAD Y SEGURIDAD
DIRECCIÓN GENERAL DE POLÍTICA TERRITORIAL
DIRECCIÓN GENERAL DE ORDENACIÓN DEL TURISMO

gesplan
GESTIÓN Y PLANEAMIENTO TERRITORIAL Y MEDIOAMBIENTAL, S.A.U.

AYUNTAMIENTO DE LA VILLA DE AGÜIMES

Redactor:
Elorz Guajardo Arquitectos SCP
Planeamiento
Edificación
Medio Ambiente

Plano: ORDENACIÓN PORMENORIZADA

POLÍGONO DE ARINAGA (CANAL)

SUCo-7-I / SUSno-5-I

Escala: 1/2.000

Fecha: MAYO 2016

Nº Plano: 6.2.6